


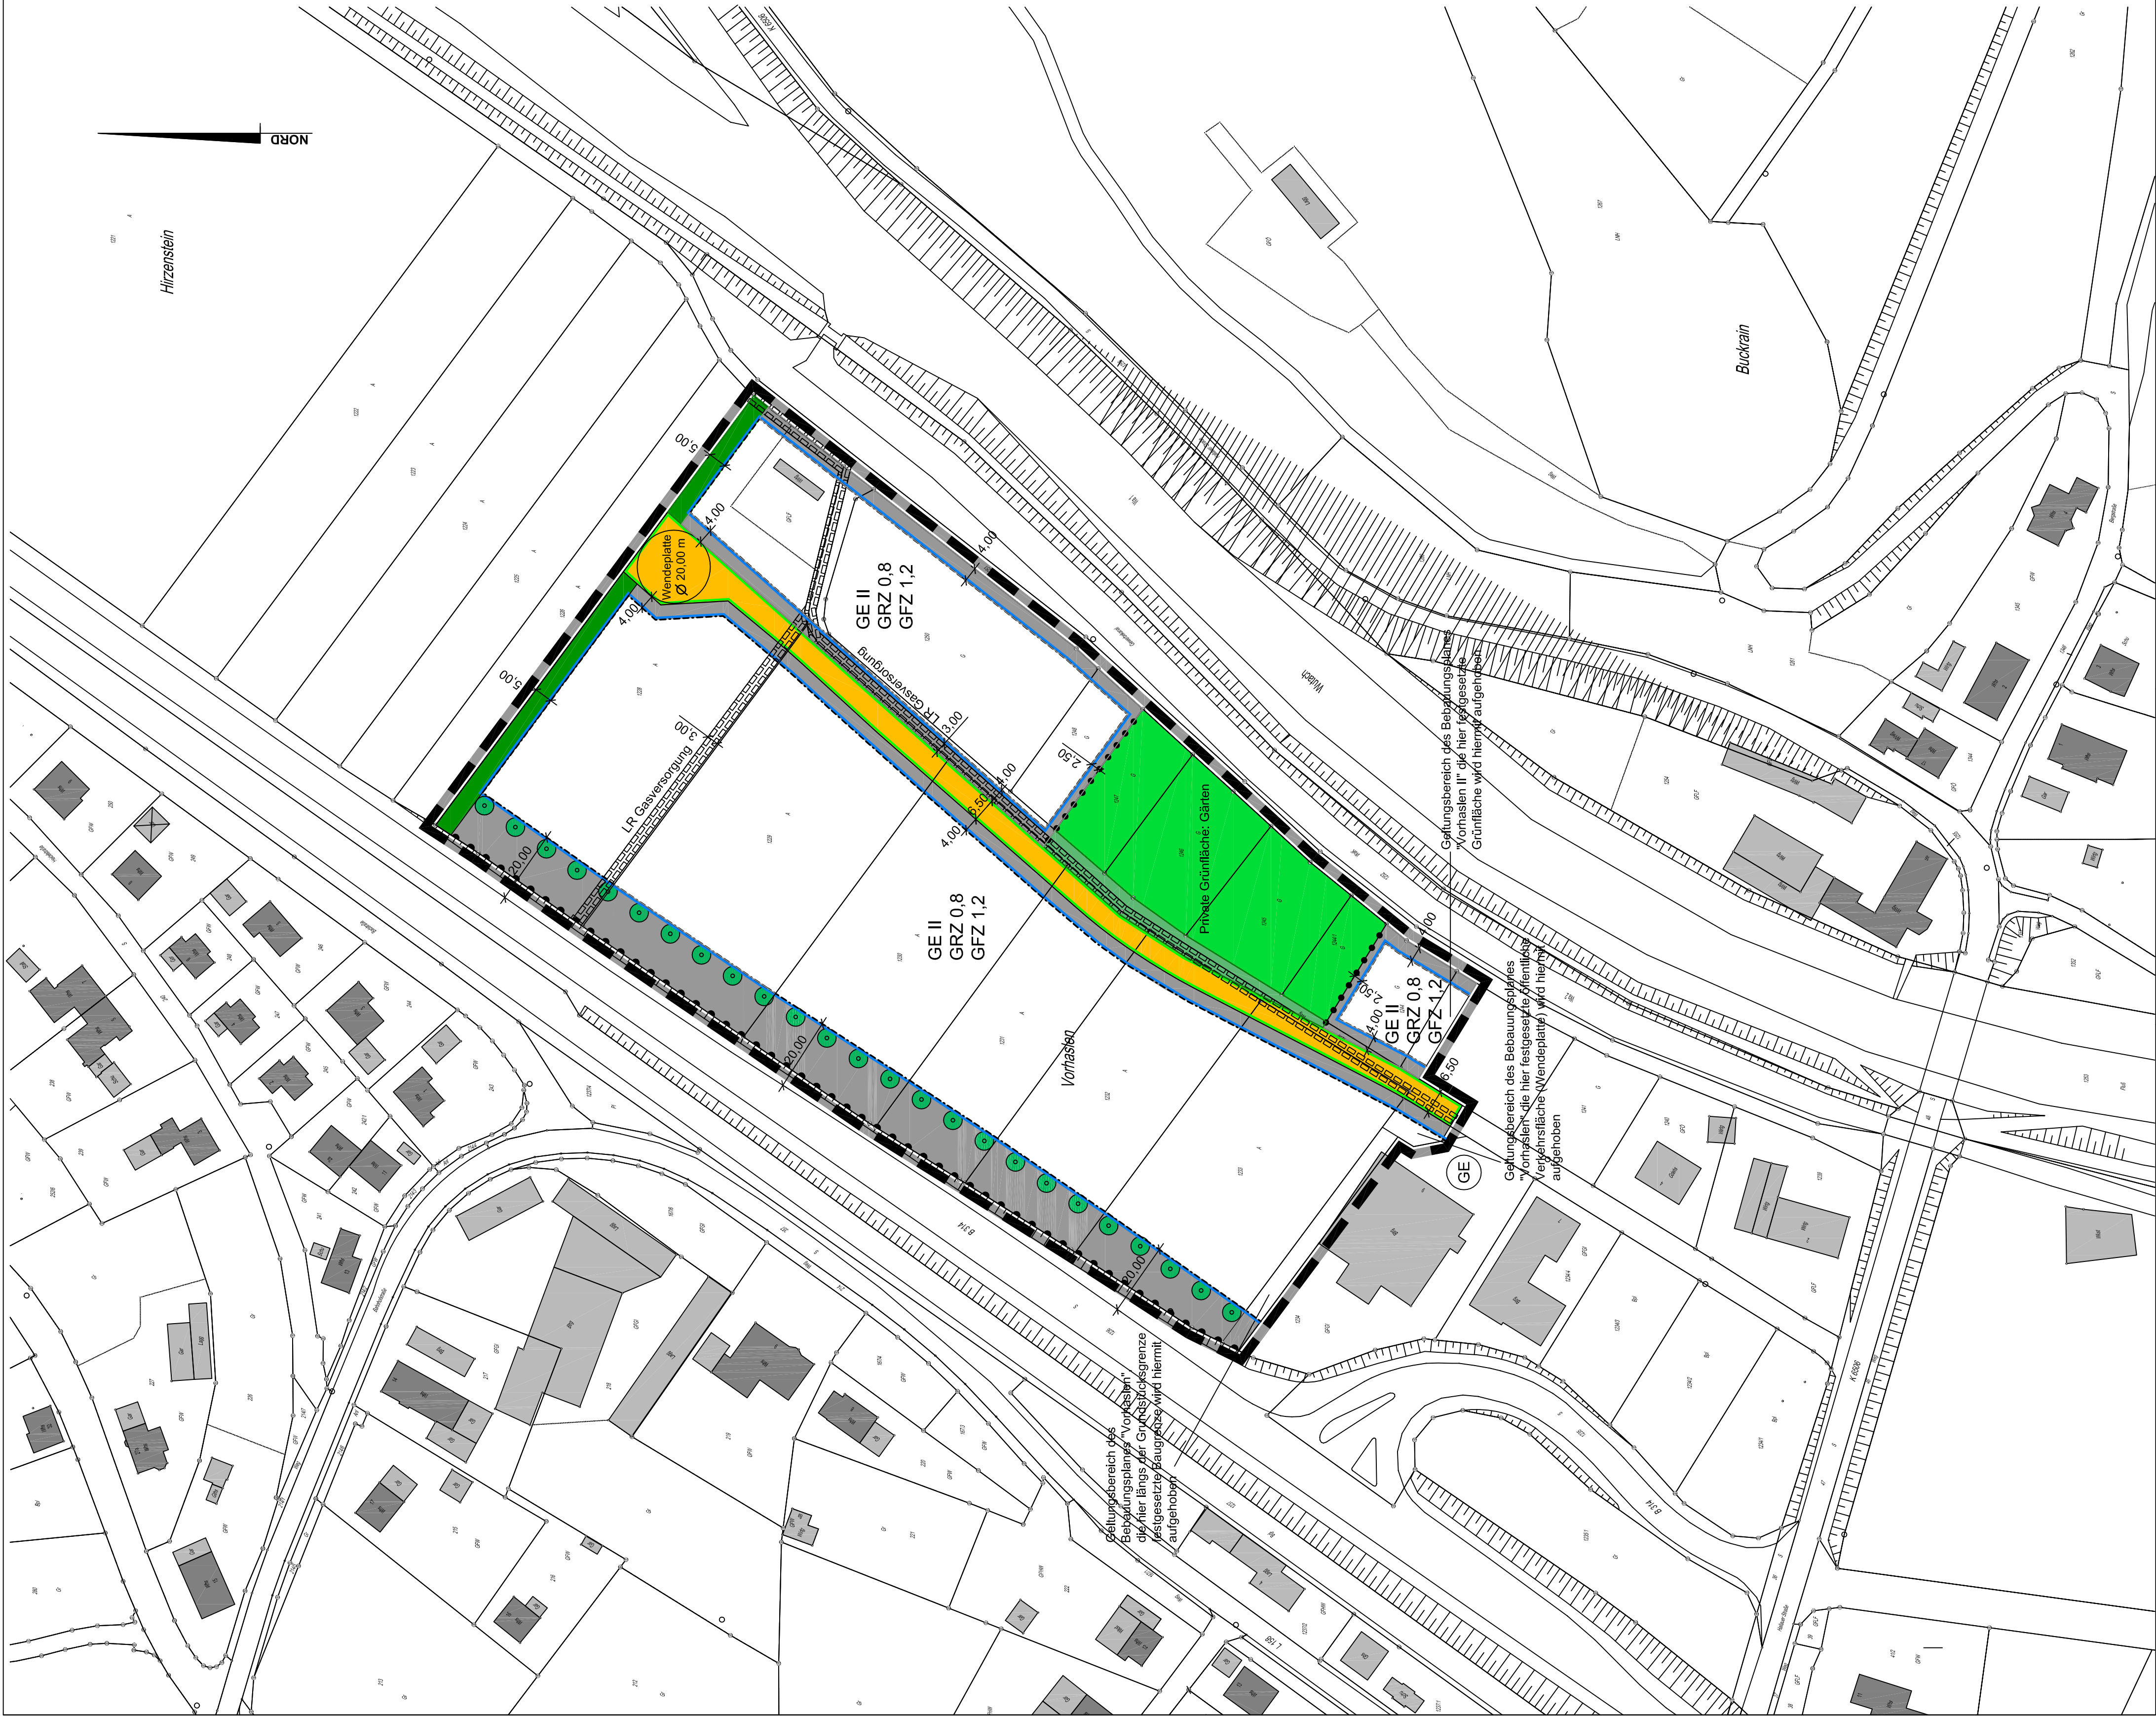

Legende:

- Gewerbegebiet entspr. § 8 BauNVO
- Grundflächenzahl
- Geschossflächenzahl
- Zahl der Vollgeschosse max.
- Baugrenze
- Strassenverkehrsfläche mit Begrenzungslinie
- Verkehrsbegleitgrün
- Private Grünfläche: Eingrünung
- Private Grünfläche: Gärten (s. Textteil)
- Anpflanzen von Bäumen
- Mit Leitungsrecht zu belastende Fläche (Gasleitung)
- Bereich ohne Ein- und Ausfahrt
- Abgrenzung unterschiedlicher Nutzung
- Grenze des räumlichen Geltungsbereichs des Bebauungsplanes
- Eggingen, am

Der Planer:

Karlheinz Gantert
Bürgermeister

dipl.Ing.tu w. popp
büro für bauleitplanung
und erschließung
alle rathausstrasse 18
79787 lauchringen

Gemeinde Eggingen
Landkreis Waldshut

Bebauungsplan
" Vorhasen III "

1. Ausfertigung

M 1 : 1000